

Vermessungsverwaltung Baden-Württemberg

### Auszug aus dem Liegenschaftskataster



Stadtverwaltung Bruchsal  
Bau- und Vermessungsamt  
Otto-Oppenheimer-Platz 5  
76646 Bruchsal

Liegenschaftskarte 1:500

Erstellt am: 8.2.2018

Flurstück:  
Gemarkung: *Bruchsal*

Gemeinde: Bruchsal  
Kreis: Karlsruhe  
Regierungsbezirk: Karlsruhe

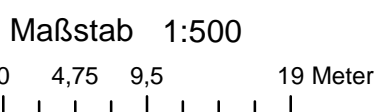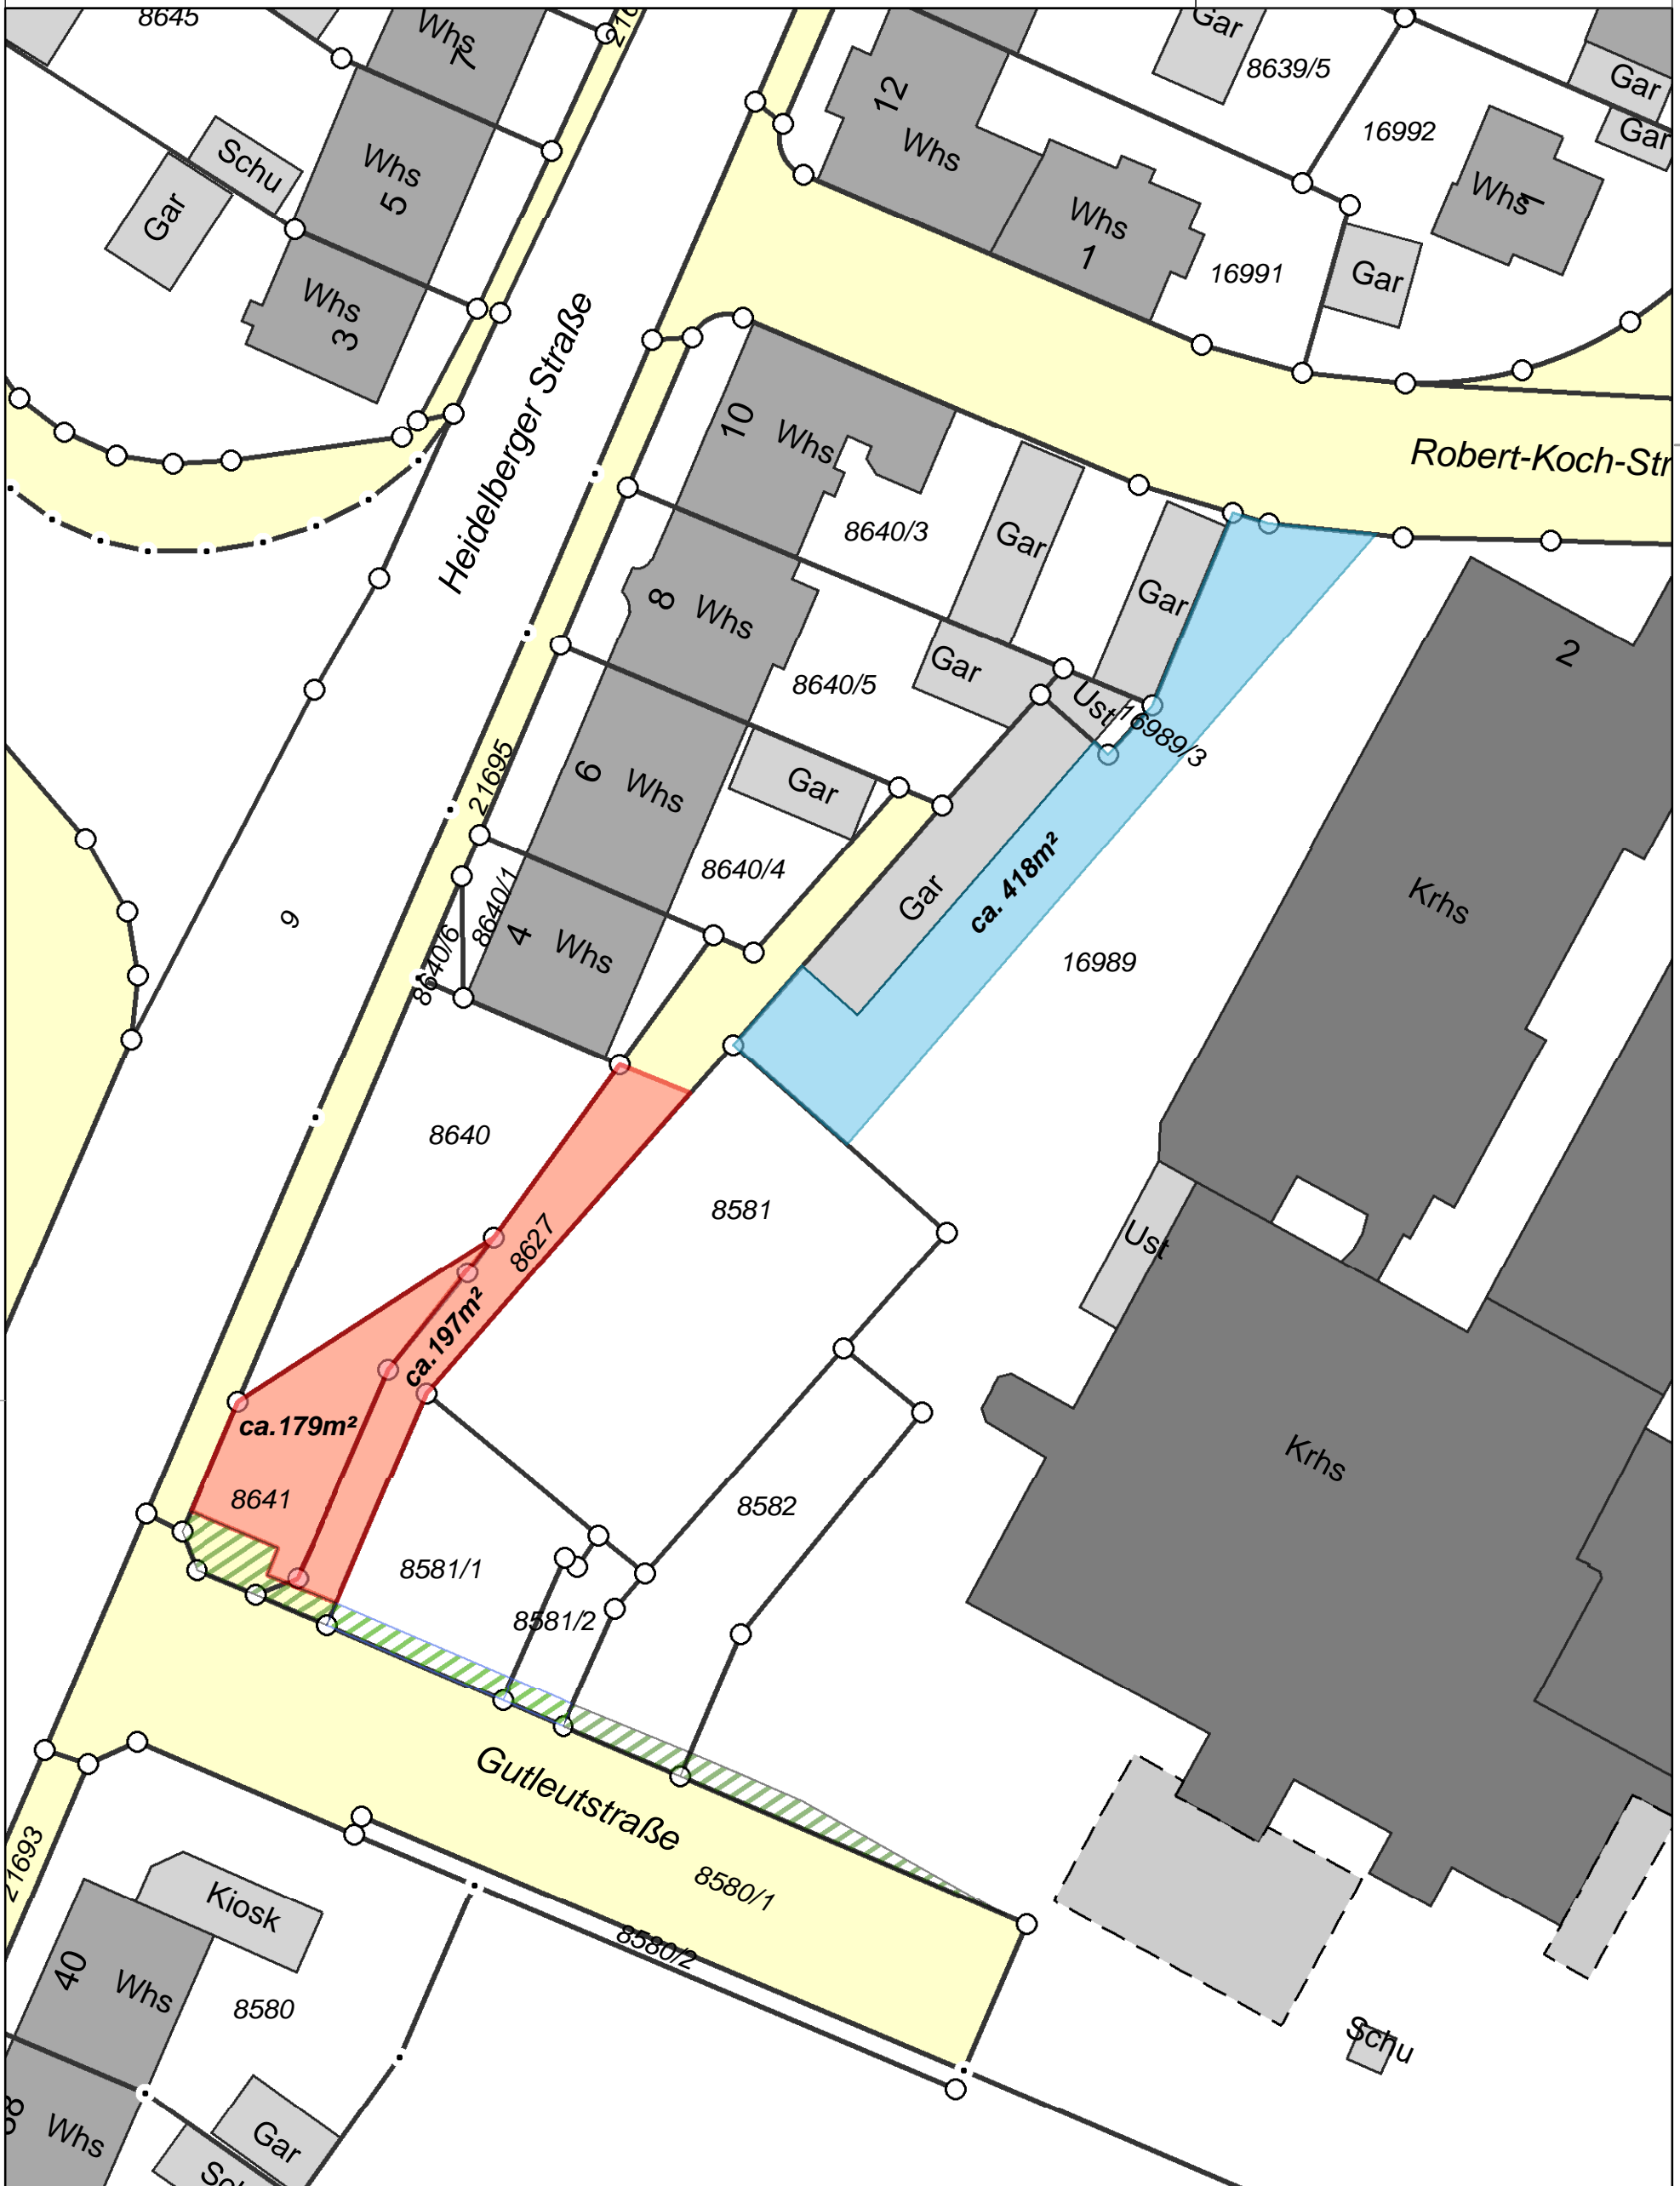

Die Basisinformationen und Basisdaten des Liegenschaftskatasters unterliegen dem Verwendungsvorbehalt nach § 2 Abs. 3 und 4 des Vermessungsgesetzes vom 1. Juli 2004 (GBl. S. 469, 509), zuletzt geändert durch Gesetz vom 30. November 2010 (GBl. S. 989). Sie dürfen vom Empfänger nur für den Zweck verwendet werden, zu dem sie übermittelt worden sind. Eine Verwendung für andere Zwecke ist nur zulässig, wenn die Vermessungsbehörde eingewilligt hat.