


Flurstück: 10, 2731, 2732, 2735

Gemarkung: *Untergrombach*

Gemeinde: *Bruchsal*

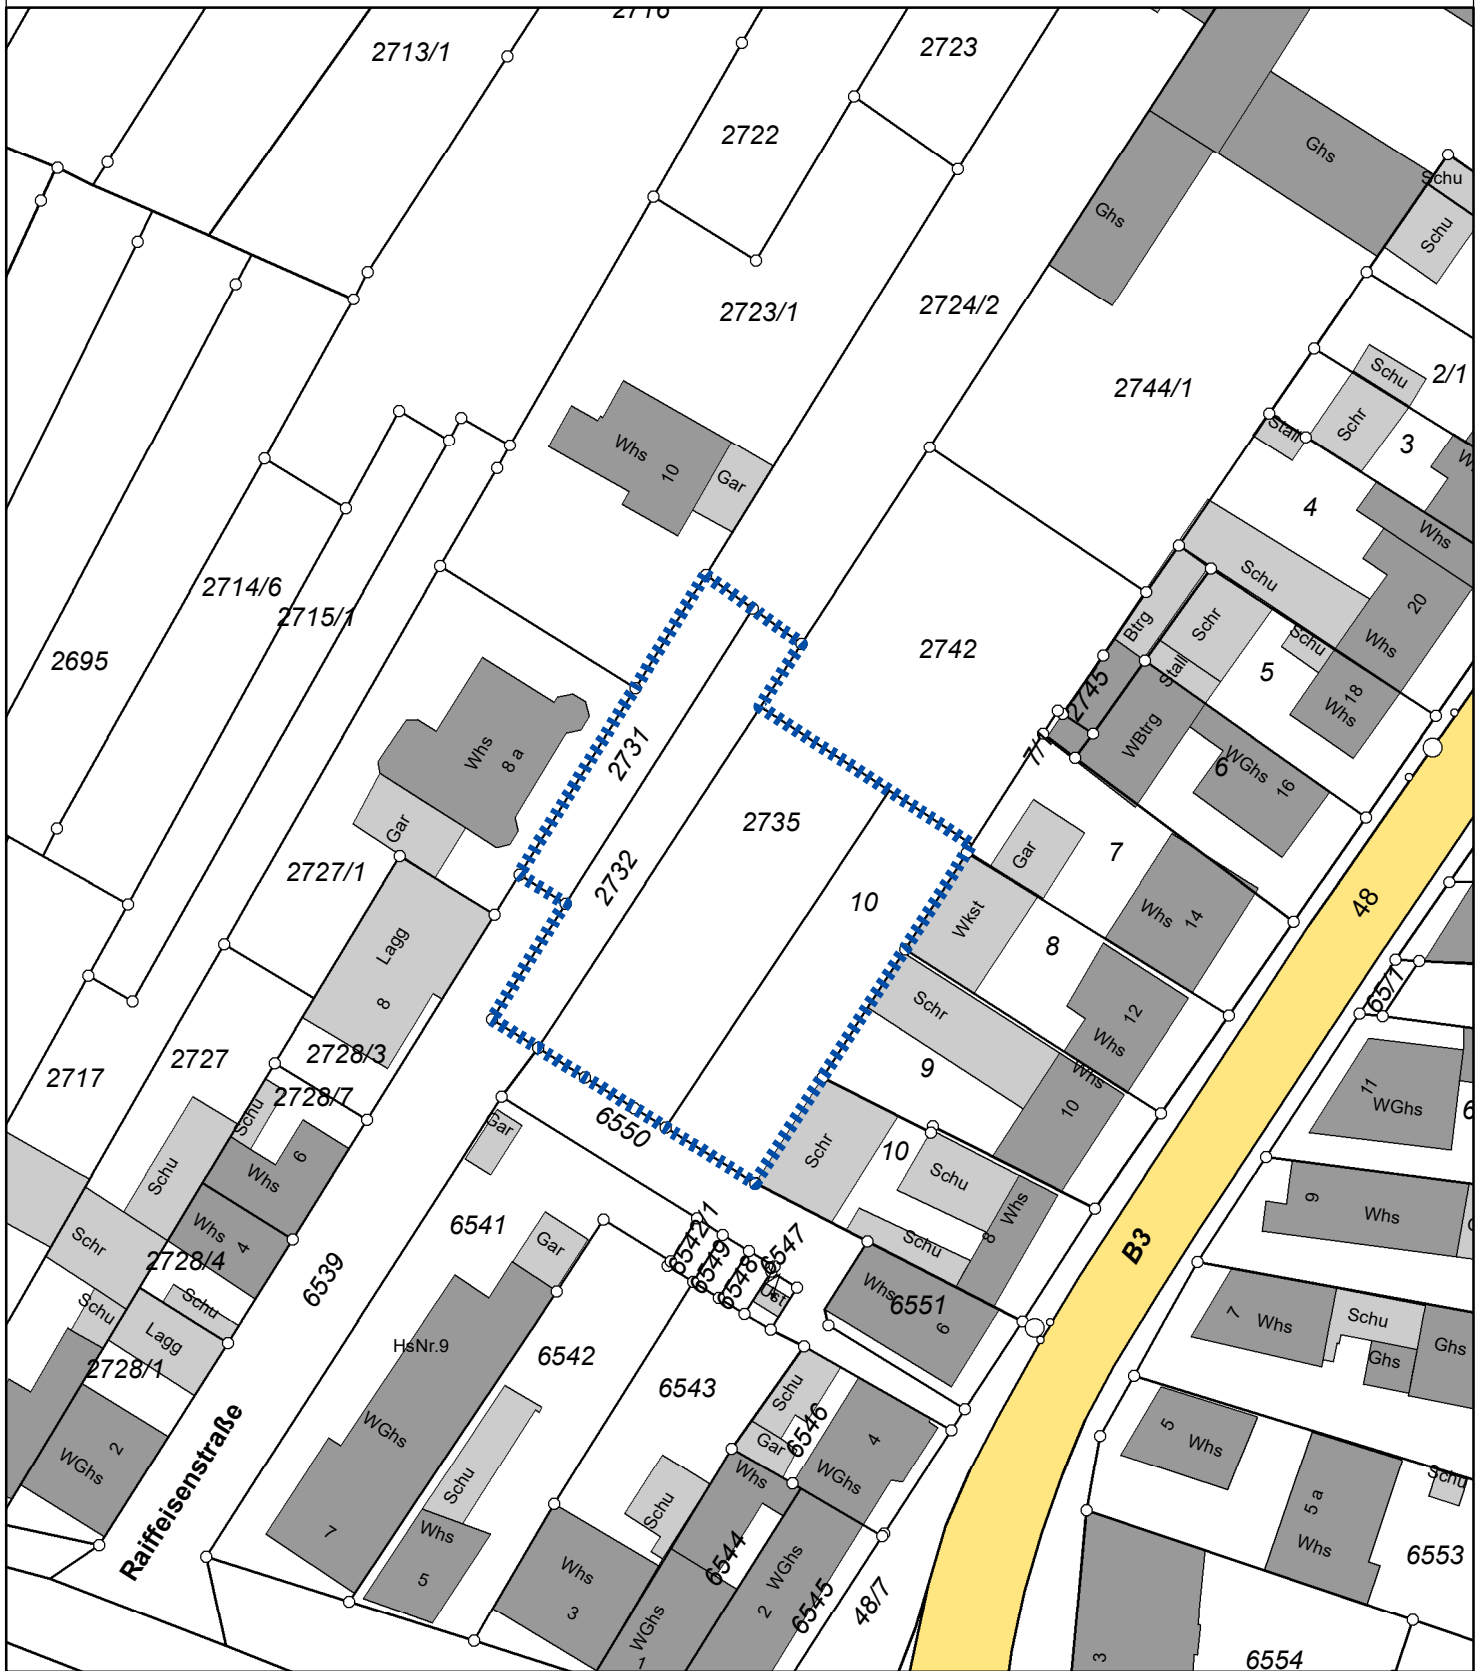

Maßstab 1:750



Ausschnitt aus der kommunalen Grundkarte. Vervielfältigungen dürfen nur für den eigenen Bedarf erstellt werden. Die Abgabe an Dritte ist nur mit ausdrücklicher schriftlicher Genehmigung der Stadt Bruchsal erlaubt. Abweichungen gegenüber dem Grundbuch sind möglich.

Die Darstellung der Grenzen entspricht dem Aktualitätsstand der Geobasisdaten Stand 03.04.2020.