


# Grabenprofil

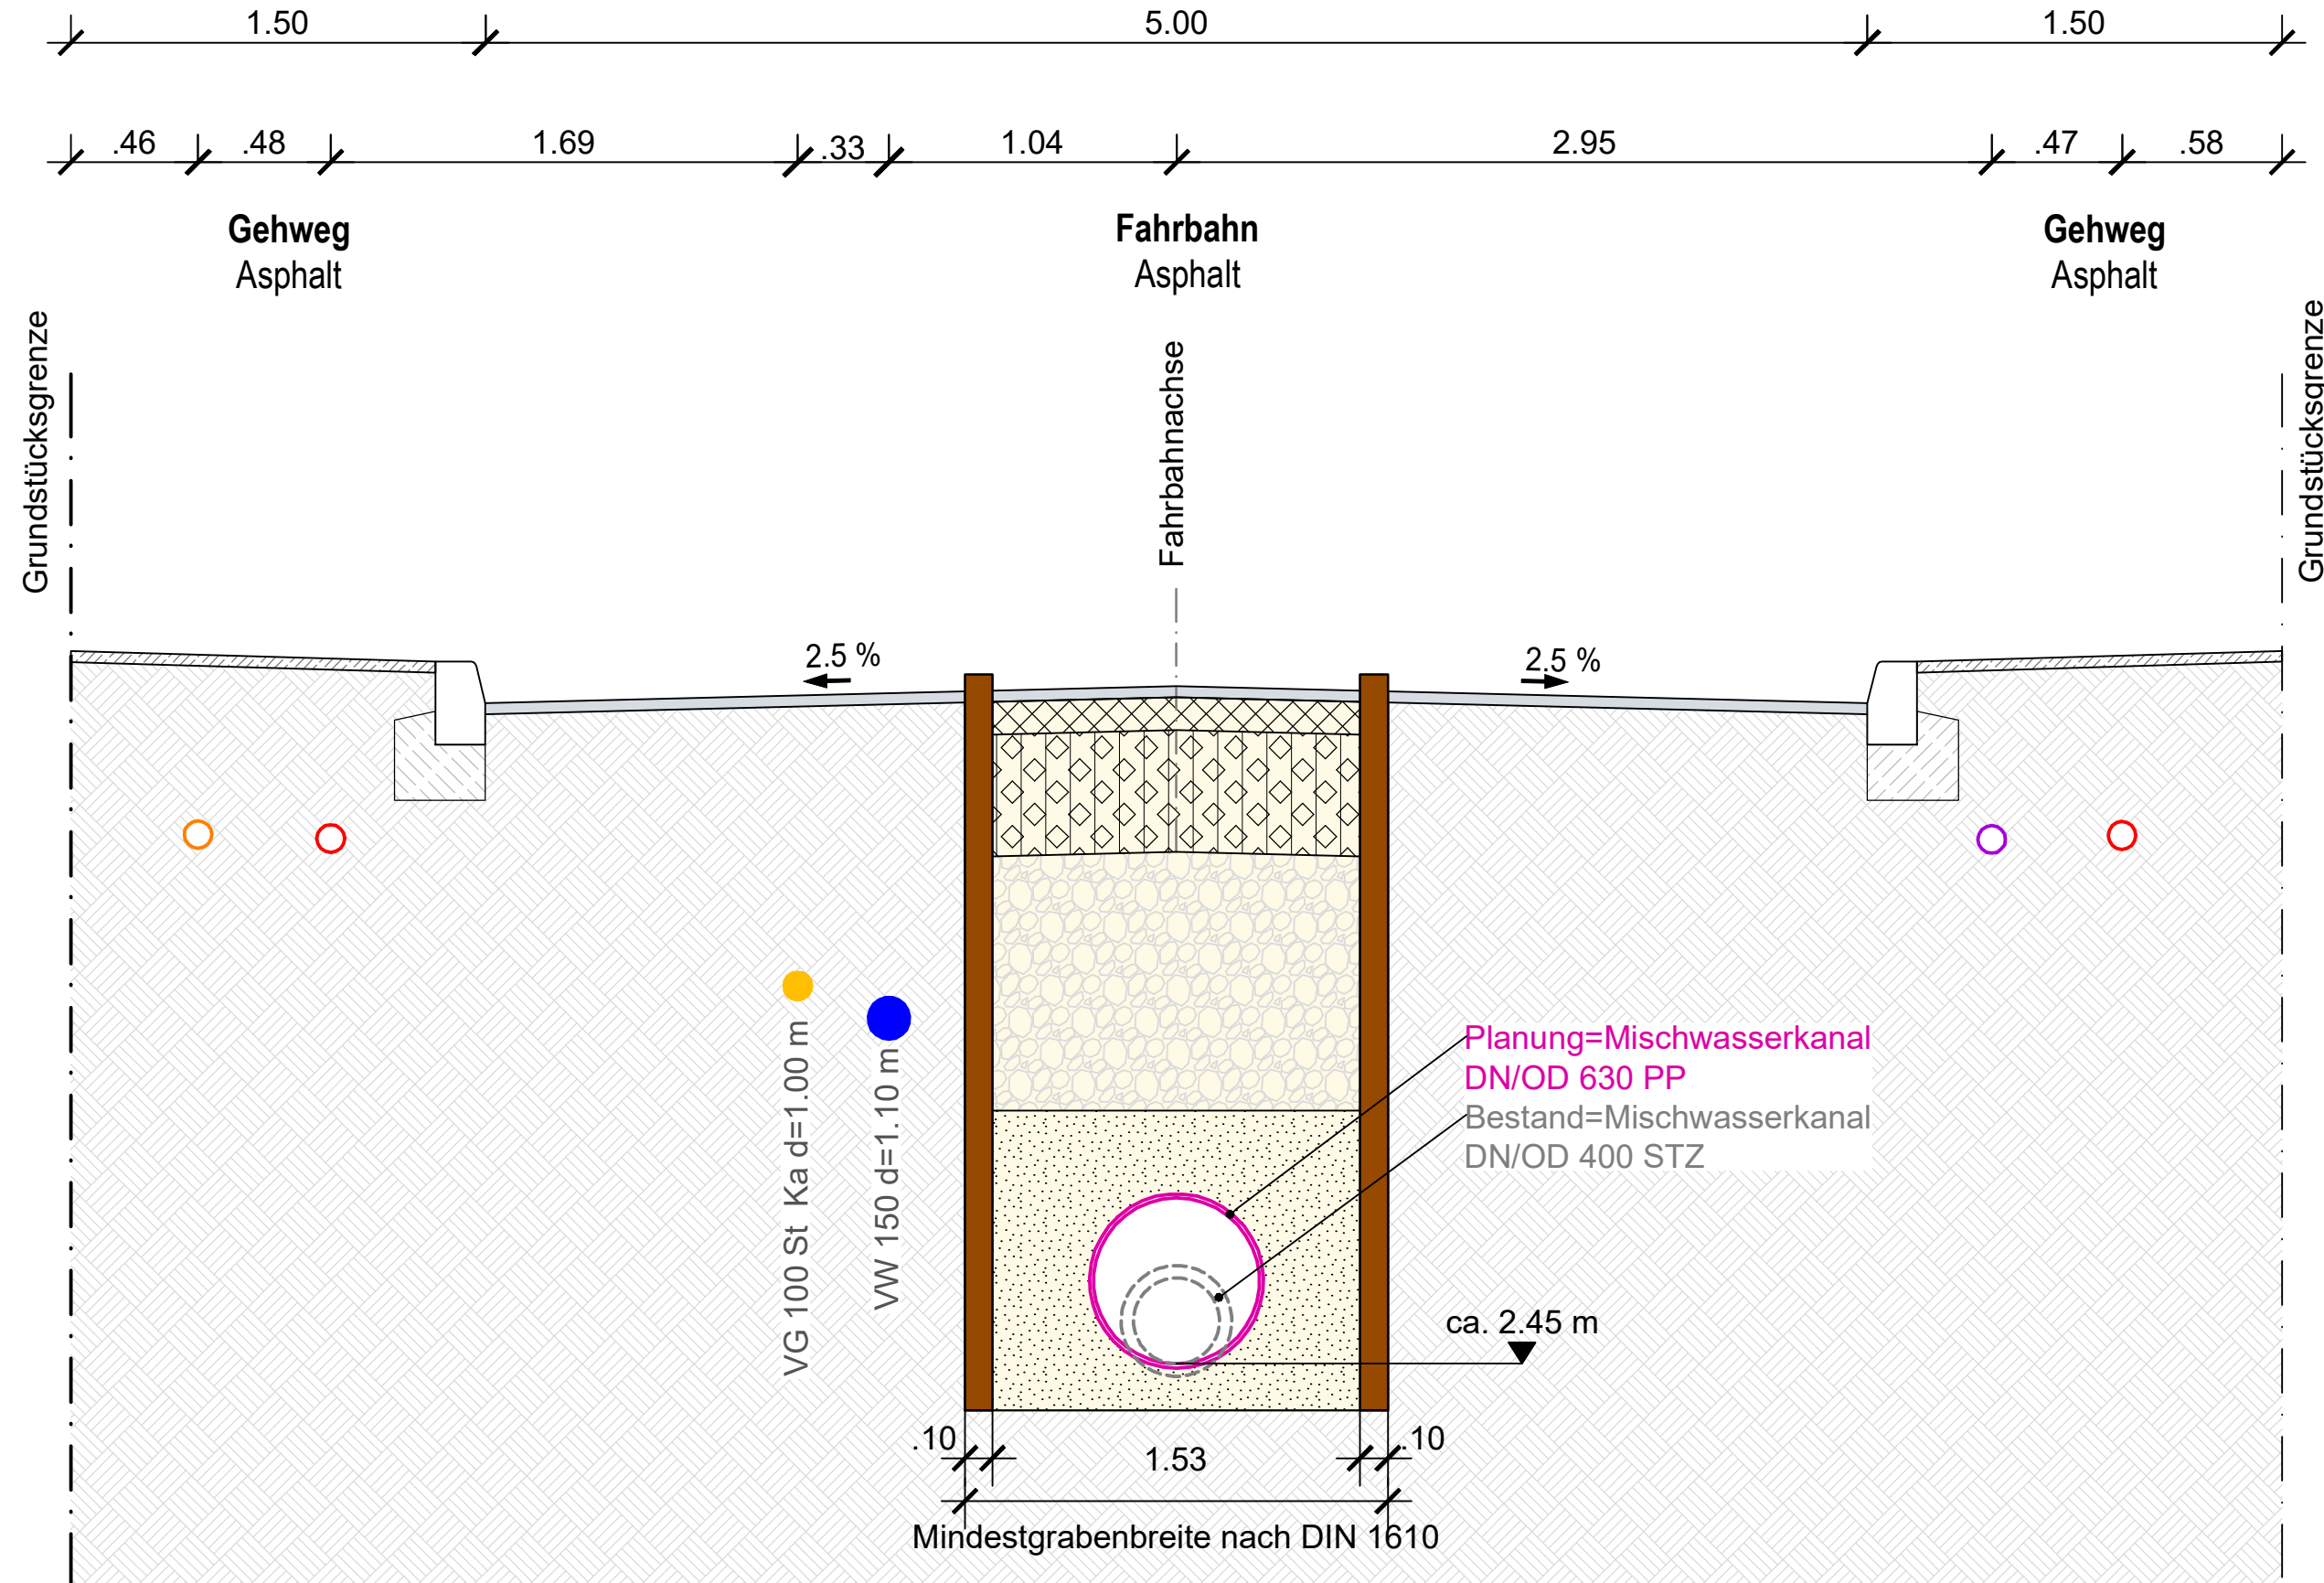

dr.figlus | mairon | zafriou | gmbh

Bauherr:  
**Stadt Bruchsal**  
**Eingebetrieb Abwasser**  
 Gemeindeverwaltung  
 Otto-Oppenheimer-Platz 5  
 76646 Bruchsal



Bruchsal,  
 den .....

**dr. figlus | mairon | zafriou | gmbh**  
 Ingenieurbüro für Bauwesen **fmz**

**fmz** Ingenieurbüro für Bauwesen  
 Jahnstraße 1  
 76133 Karlsruhe

Telefon 0721 - 6095 - 1710  
 Telefax 0721 - 6095 - 0338

info@fmz-ingenieure.de  
 www.fmz-ingenieure.de

Karlsruhe,  
 den 30.06.2020

Projekt:  
**Kanalaufdimensionierung Asam-Zickstraße**

Phase:	<b>Vorplanung</b>			Weitergabe sowie Vervielfältigung dieser Unterlage, Verwertung und Mitteilung ihres Inhaltes nicht gestattet, soweit nicht schriftlich zugestanden.		
Planinhalt:	Bearbeitet	He	Plan-Nr.	KA-GP		
	Gezeichnet	LC				
Gewerk:	Geprüft		Maßstab:	1:25		
	Datum	30.06.2020				
	Projekt Nr.	13-20-0205	Fertigung:	Anlage:	Index:	
Dateiname: VP_KA_A3						