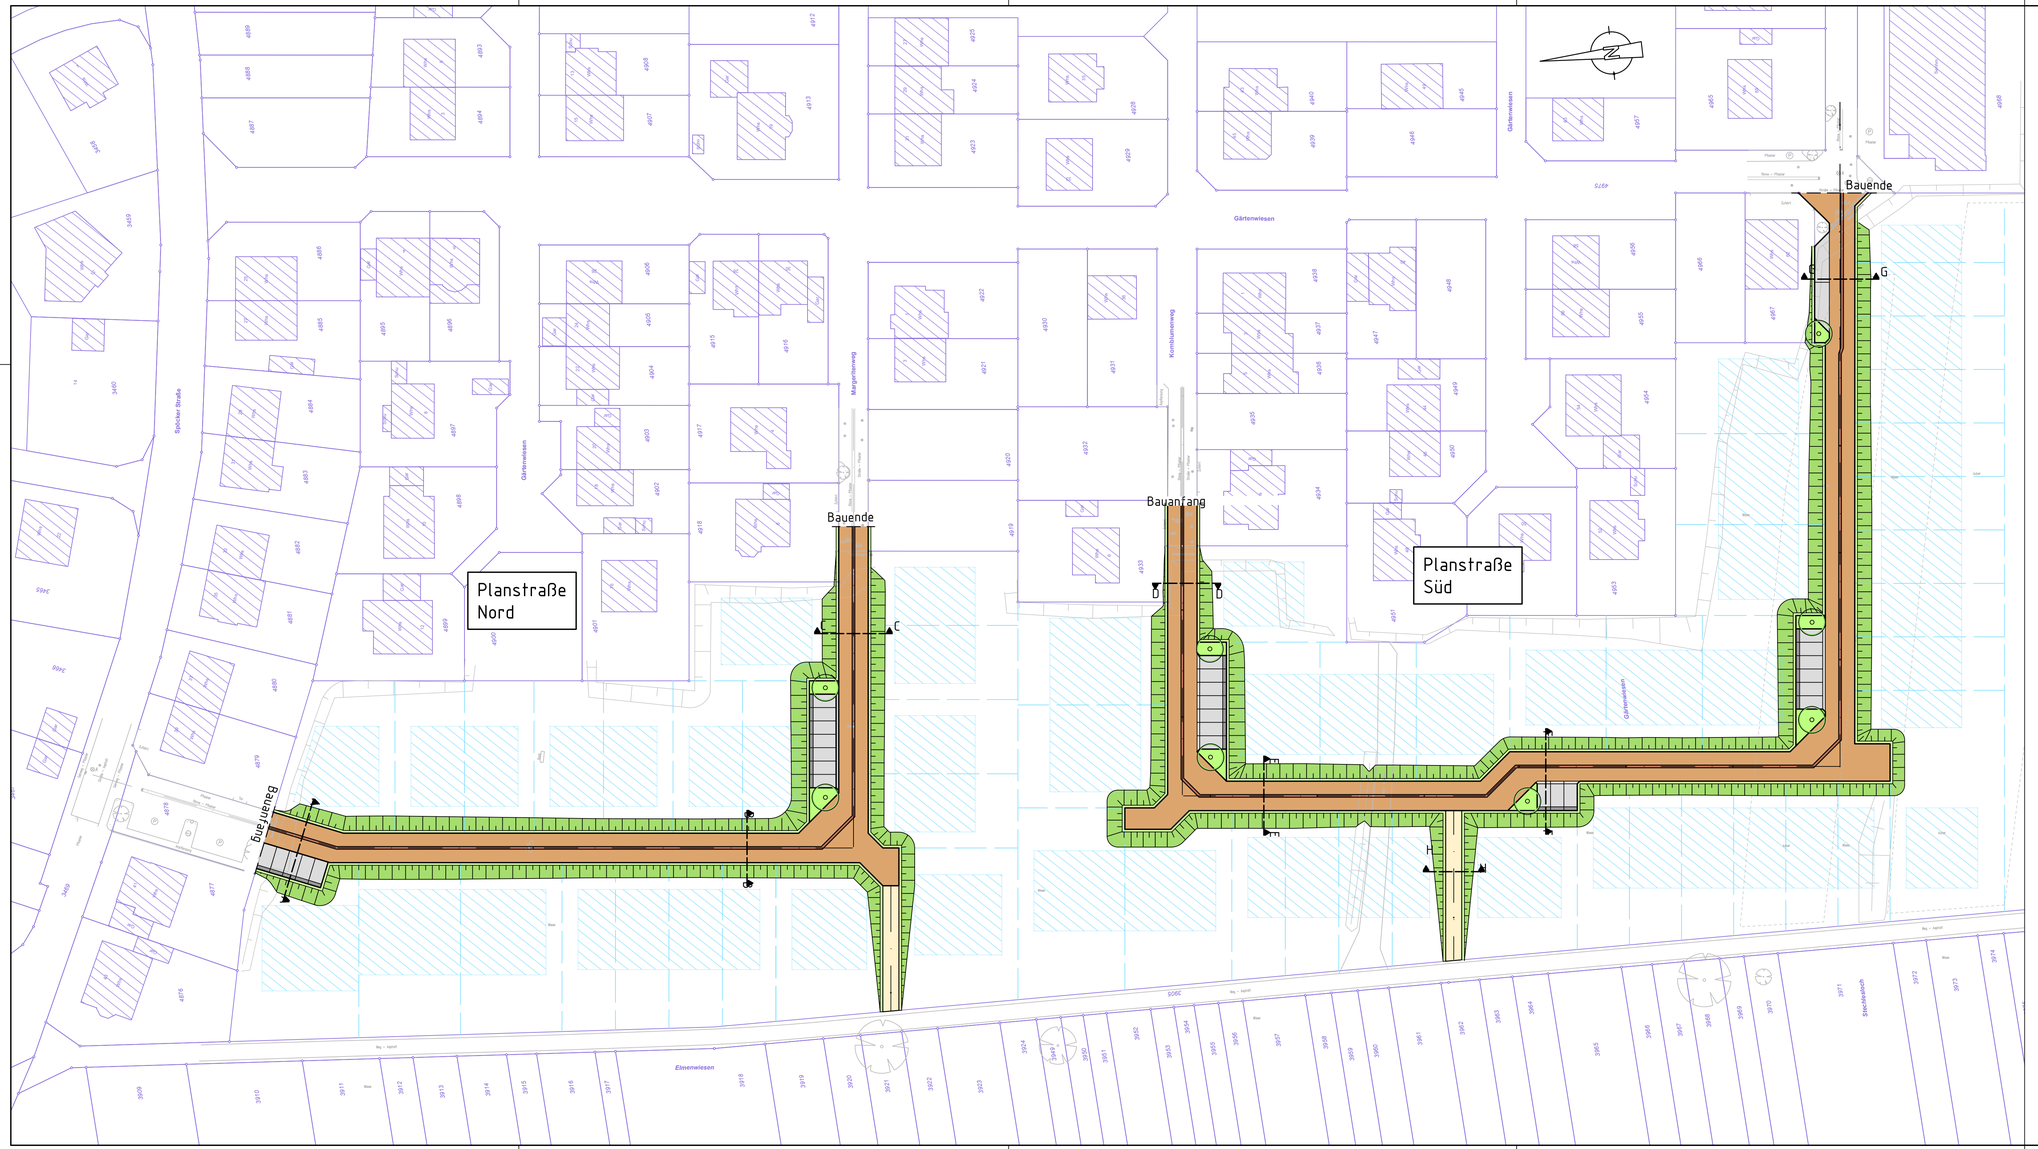

Legende

- Vermessung
- Kataster
- Planung
- nachrichtliche Planung
- Fahrbahn (Pflaster)
- Rinnensteinsystem
- Gehweg
- Überhangstreifen (Pflaster)
- Parkplätze
- Grünfläche
- Bankett
- Dammböschung
- Baum neu

VORABZUG

Index	Datum	Änderungsgegenstand	gezeichnet	bearbeitet

Stadt Bruchsal

Erschließungsplanung Gärtenwiesen West

Entwurfsplanung — Projekt 17014

Übersichtslageplan

	Datum	Name	Anlage
bearbeitet	11.2017	scd	3
gezeichnet	11.2017	wek	
geprüft	11.2017	wah	
Maßstab 1:500		1	Plan-Nr.
EDV	Plangröße		963 x 436

Auftraggeber:

Stadt Bruchsal
Bau- und Vermessungsamt
Abt. TGL
Otto-Oppenheimer-Platz 5
76646 Bruchsal

Bruchsal, den .....

Planverfasser:

Emch + Berger GmbH
Ingenieure und Planer Karlsruhe
76135 Karlsruhe
Lorenzstr. 34 Tel.: 0721 8208 - 0
http://www.emchundberger.de

Karlsruhe, den .....