



# Regelquerschnitt 11 Güterbahnhofstraße Süd

M. = 1:50

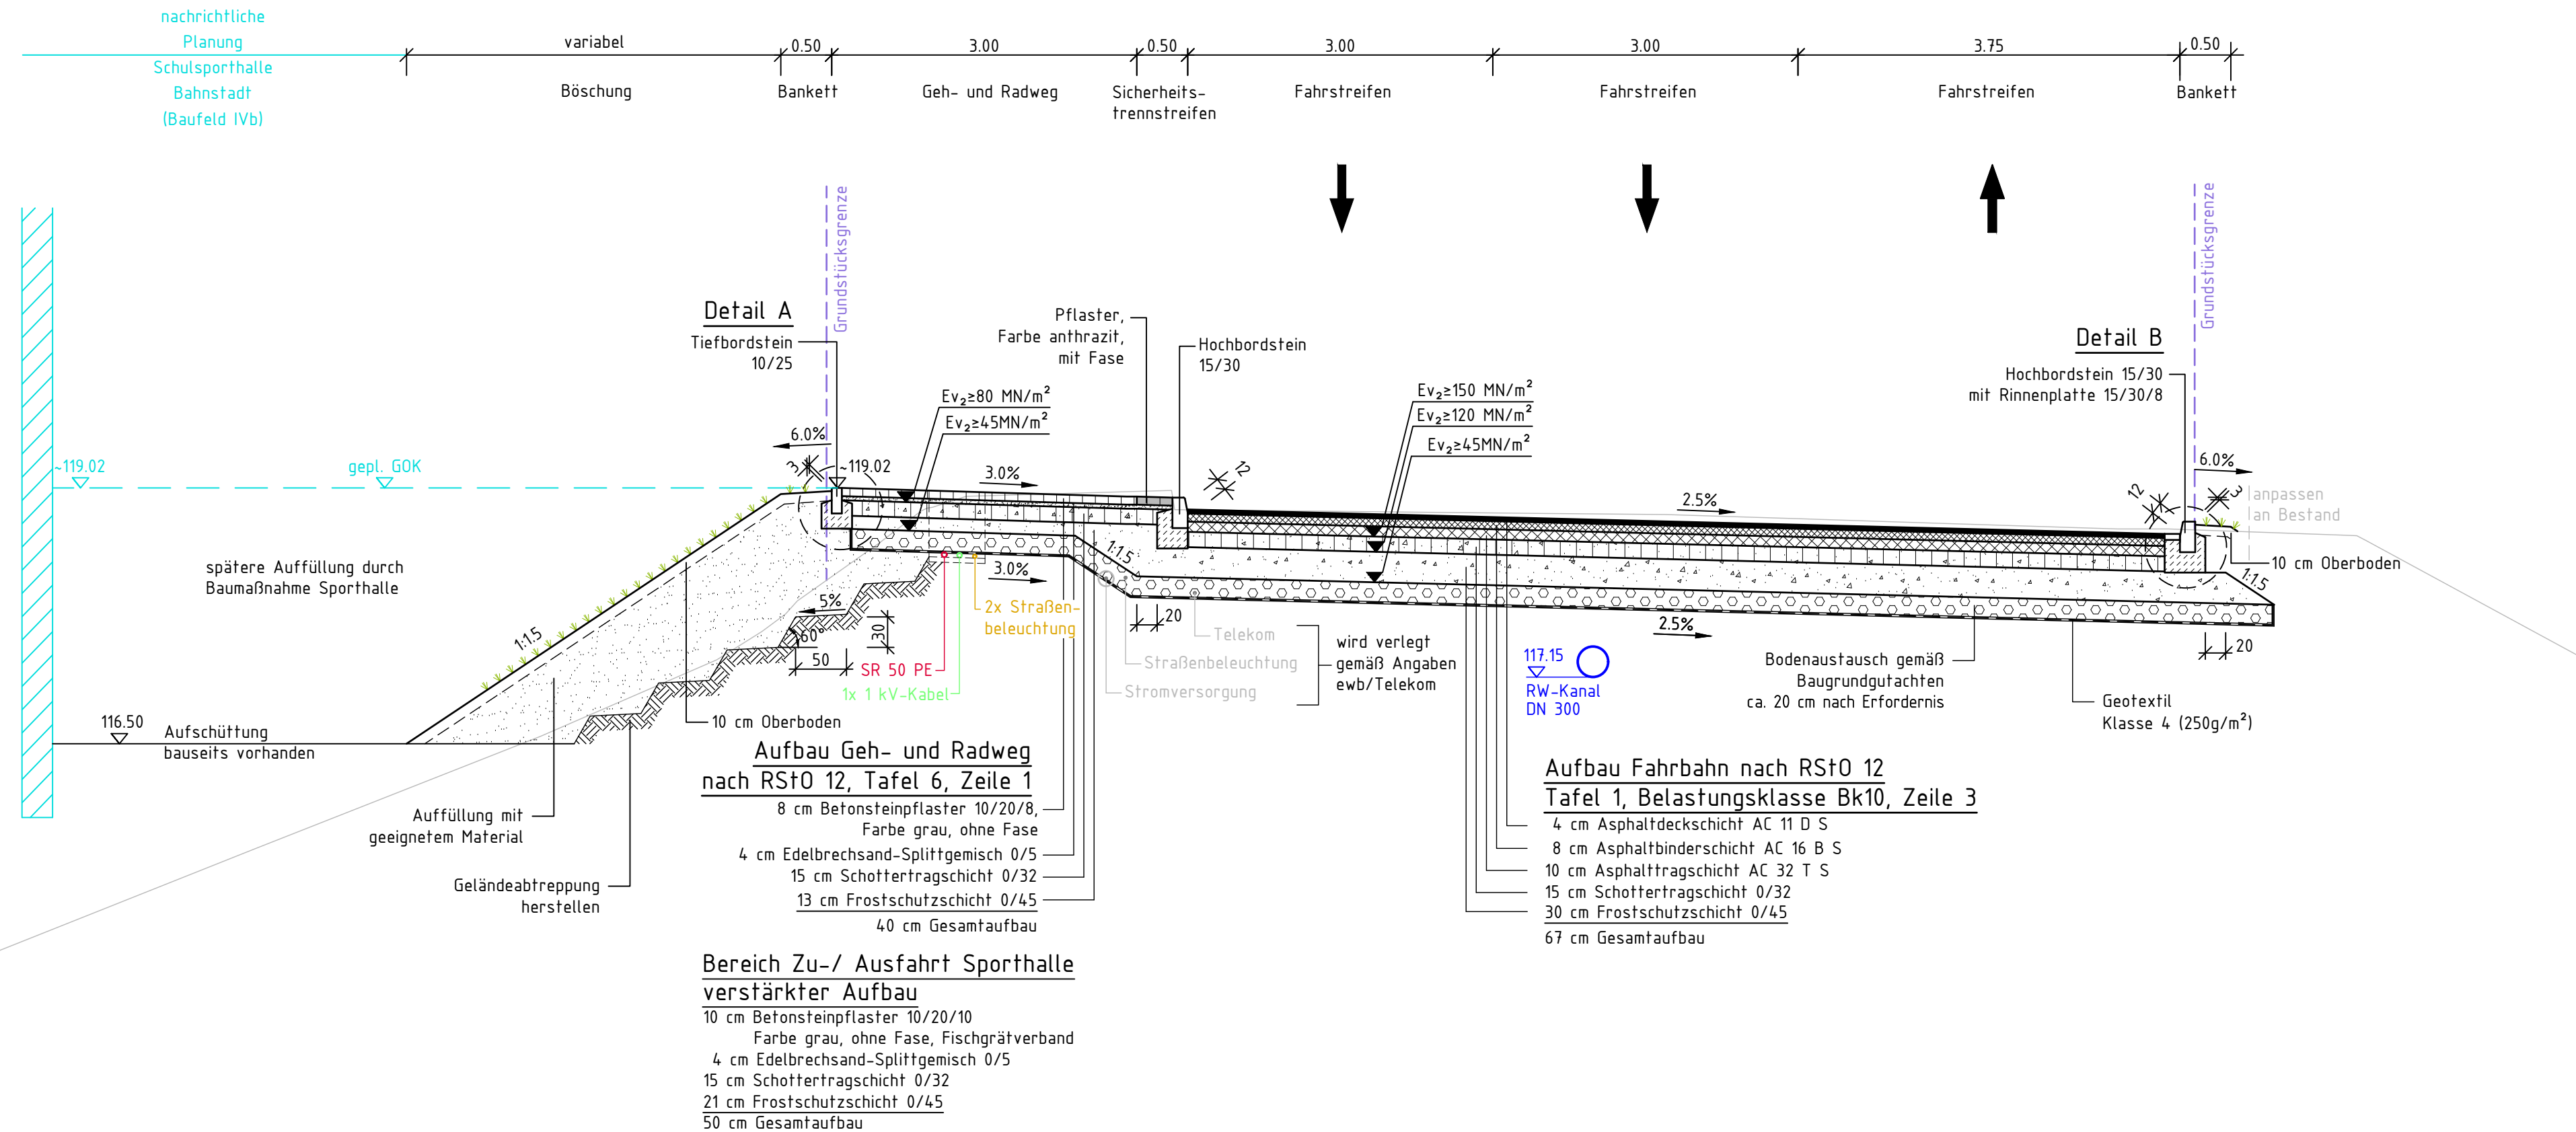


## Detail A Tiefbordstein 10/25

M.= 1:20  
Maße in mm

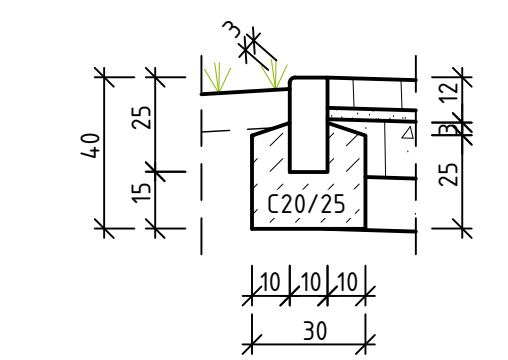

## Detail B Hochbordstein 15/30 mit Rinnenplatte 15/30/8

M.= 1:20  
Maße in mm

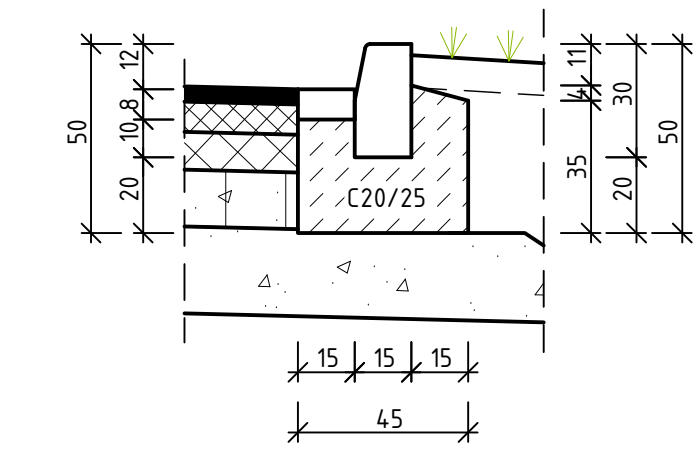

| Index | Datum | Änderungsgegenstand | gezeichnet | bearbeitet |
|-------|-------|---------------------|------------|------------|
|       |       |                     |            |            |
|       |       |                     |            |            |
|       |       |                     |            |            |

**Ausbau der Straße "Am Alten Güterbahnhof" Abschnitt Süd, Ausbaustufe 2019**

| AUSFÜHRUNGSPLANUNG |            | Projekt 13010 |           |
|--------------------|------------|---------------|-----------|
| bearbeitet         | Datum      | Name          | Anlage    |
| gezeichnet         | 01.2019    | zib           | 2         |
| geprüft            | 01.2019    | wek           |           |
|                    | 29.01.2019 | stj           |           |
|                    | Maßstab    |               | Plan-Nr.  |
|                    | 1:50       |               | 1         |
|                    | Plangröße  |               | 838 x 297 |

**Auftraggeber:** Stadt Bruchsal, Bau- und Vermessungsamt, Abt. TGL, Otto-Oppenheimer-Platz 5, 76646 Bruchsal

**Planverfasser:** Emch + Berger GmbH, Ingenieure und Planer Karlsruhe, 76135 Karlsruhe, Lorenzstr. 34, Tel.: 0721 8208-0, http://www.emchundberger.de

Bruchsal, den ..... Karlsruhe, den .....