


Entwässerung Planstraße Nord Regenwasser

Schacht Nr.	RW-2-01		RW-2-02		RW-2-03	
	0+013.25		0+057.46		0+102.67	
Koordinaten	Rechtswert	Hochwert	Rechtswert	Hochwert	Rechtswert	Hochwert
	3465336.85	5440837.44	3465331.82	5440793.38	3465326.70	5440748.46
Sohlhöhe	110.60		110.54		110.47	
Schachttuhr						
	Schacht DN 1000, Beton		Schacht DN 1000, Beton		Schacht DN 1000, Beton	

RW-2-04		910180	
0+117.13		0+166.41	
Rechtswert	Hochwert	Rechtswert	Hochwert
3465333.76	5440739.58	3465382.72	5440733.99
110.45		110.33	
Schacht DN 1000, Beton		Bestandschacht	

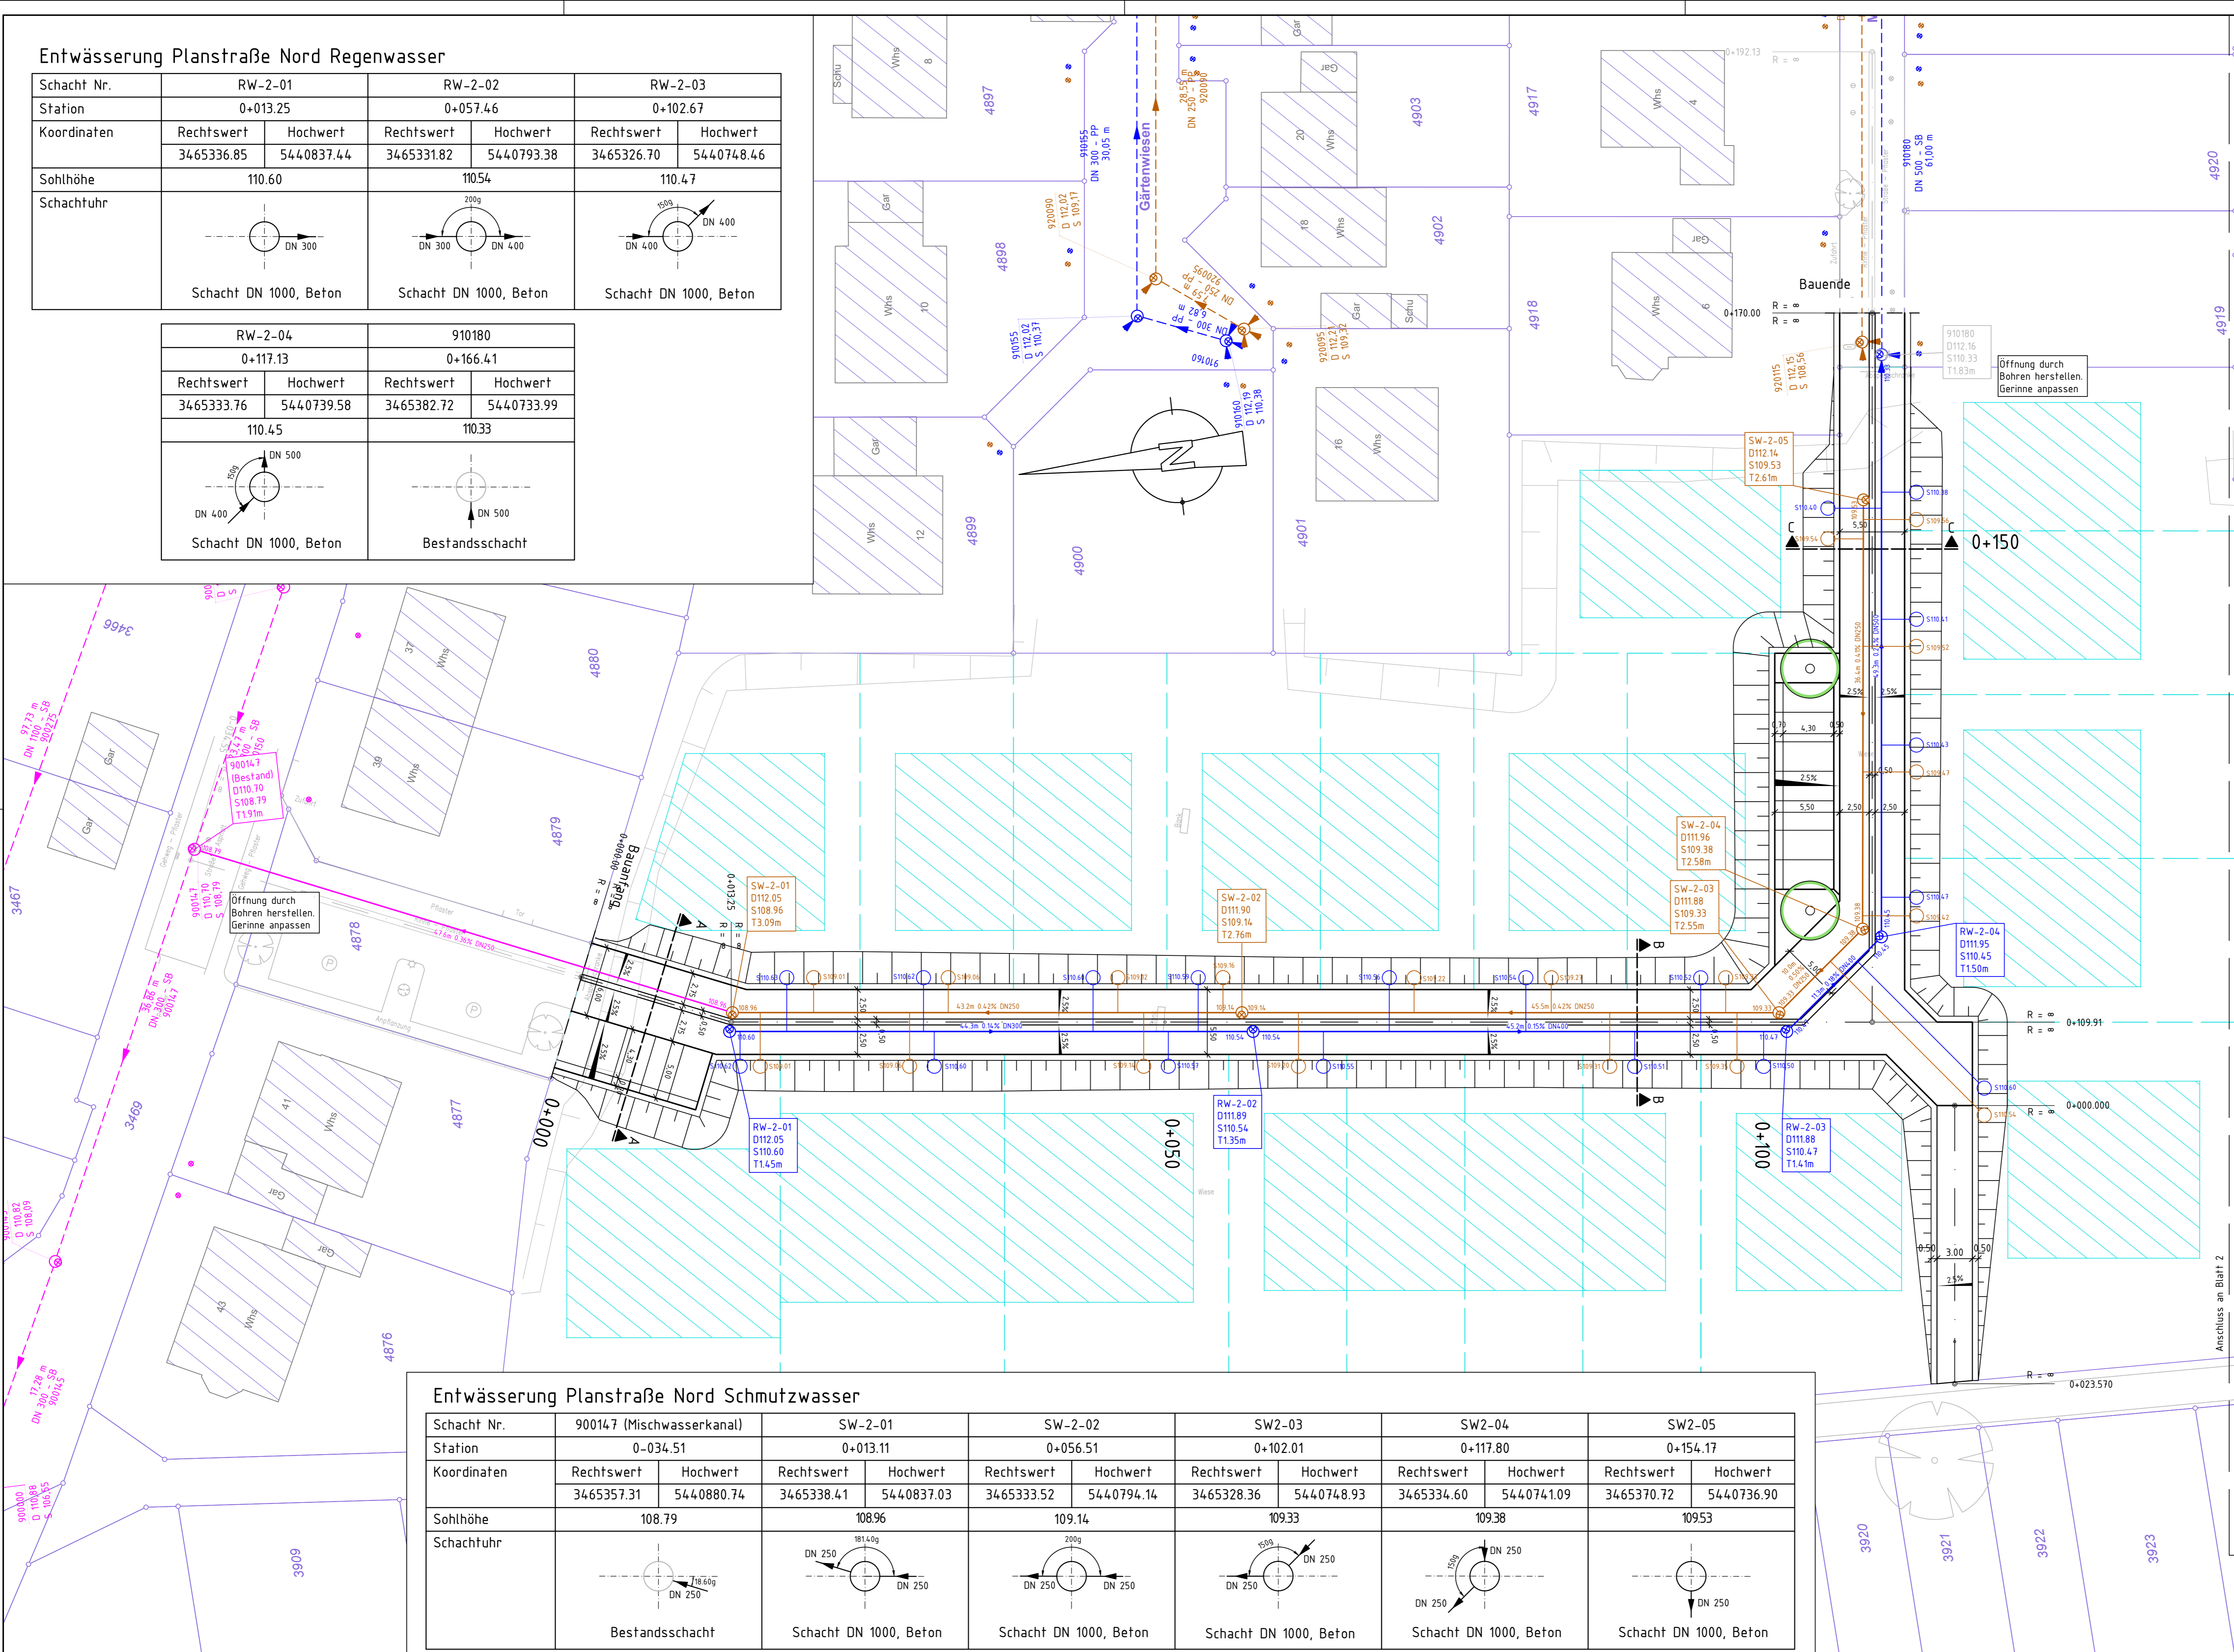

Entwässerung Planstraße Nord Schmutzwasser

Schacht Nr.	900147 (Mischwasserkanal)		SW-2-01		SW-2-02		SW2-03		SW2-04		SW2-05	
	0-034.51		0+013.11		0+056.51		0+102.01		0+117.80		0+154.17	
Koordinaten	Rechtswert	Hochwert	Rechtswert	Hochwert	Rechtswert	Hochwert	Rechtswert	Hochwert	Rechtswert	Hochwert	Rechtswert	Hochwert
	3465357.31	5440880.74	3465338.41	5440837.03	3465333.52	5440794.14	3465328.36	5440748.93	3465334.60	5440741.09	3465370.72	5440736.90
Sohlhöhe	108.79		108.96		109.14		109.33		109.38		109.53	
Schachttuhr												
	Bestandschacht		Schacht DN 1000, Beton		Schacht DN 1000, Beton		Schacht DN 1000, Beton		Schacht DN 1000, Beton		Schacht DN 1000, Beton	

Legende Bestand:

- Schmutzwasserkanal
- Regenwasserkanal
- Mischwasserkanal
- Wasserversorgung
- Gasversorgung
- Stromversorgung 1 kV
- Stromversorgung 20 kV
- Telekom
- Steuerkabel
- Strassenbeleuchtung
- Schutzrohr

Legende Planung:

- Regenwasserkanal
- Schmutzwasserkanal
- Mischwasserkanal
- Wasserversorgung
- Gasversorgung
- Strom 1 kV-Kabel
- Strom 20 kV-Kabel
- LWL / Speedpipe
- Steuerkabel
- Beleuchtung
- Leuchten LpH = 8m
- Leuchten LpH = 10m
- Leerrohr (Reserve)
- Fernwärme RL
- Fernwärme VL
- Fernwärme Leitungsgraben
- Schieber Wasser
- Ausbläser Gas
- Schieber Gas
- Planung nachrichtlich
- Rückbau Leitungen

VORABZUG

Index	Datum	Änderungsgegenstand	gezeichnet	bearbeitet

Stadt Bruchsal
Erschließungsplanung Gärtenwiesen West

Entwurfsplanung		Projekt 17014	
bearbeitet	Datum	Name	Anlage
gezeichnet	11.2017	scd	7
geprüft	11.2017	wah	
Planstraße Nord	Maßstab	1:250	1
EDV	Plangröße	970 x 571	

<p>Stadt Bruchsal Bau- und Vermessungsamt Abt. TGL Otto-Oppenheimer-Platz 5 76646 Bruchsal</p>	<p>Auftraggeber:</p> <p>Planverfasser:</p> <p>Emch + Berger GmbH Ingenieure und Planer Karlsruhe 76135 Karlsruhe Lorenzstr. 34 Tel.: 0721 8208-0 http://www.emchundberger.de</p>
--	--